

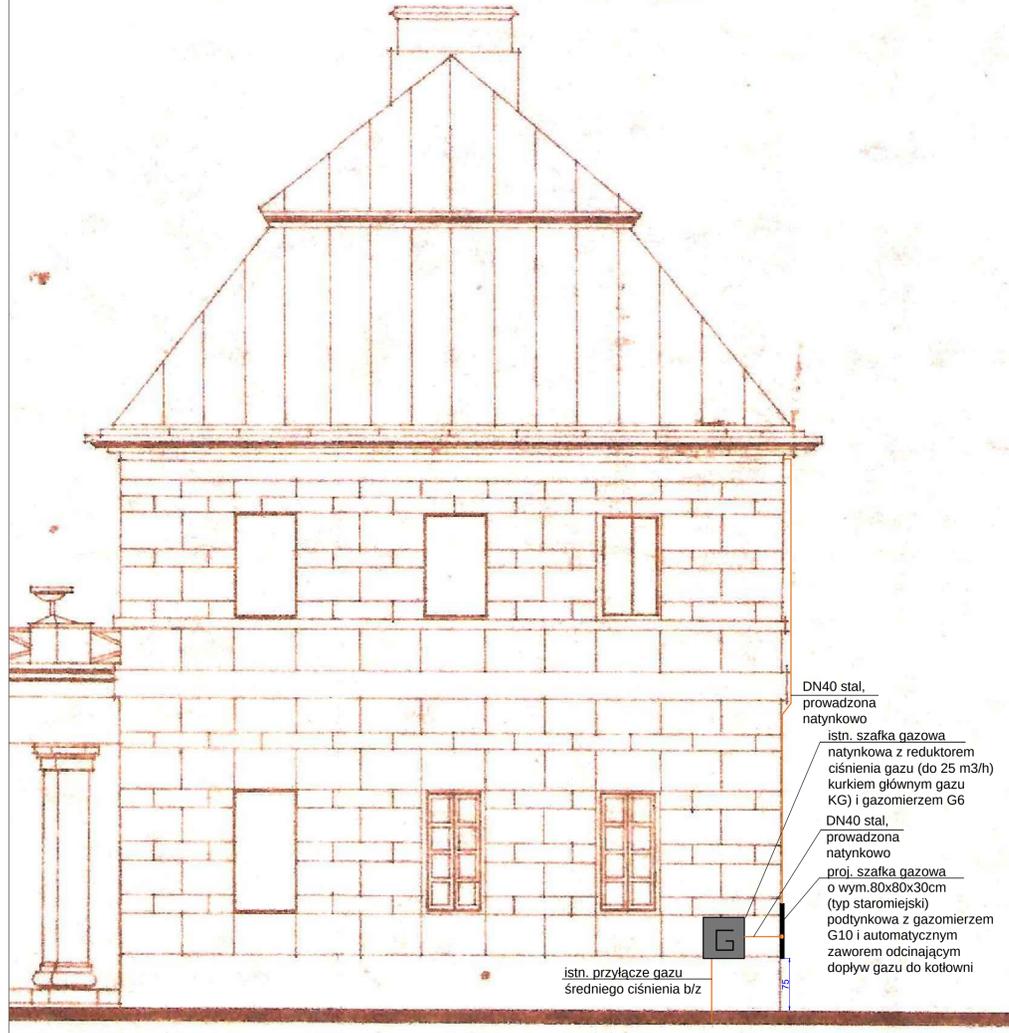


ELEWACJA PÓŁNOCNA - BUDYNEK OFICYNY ZACHODNIEJ

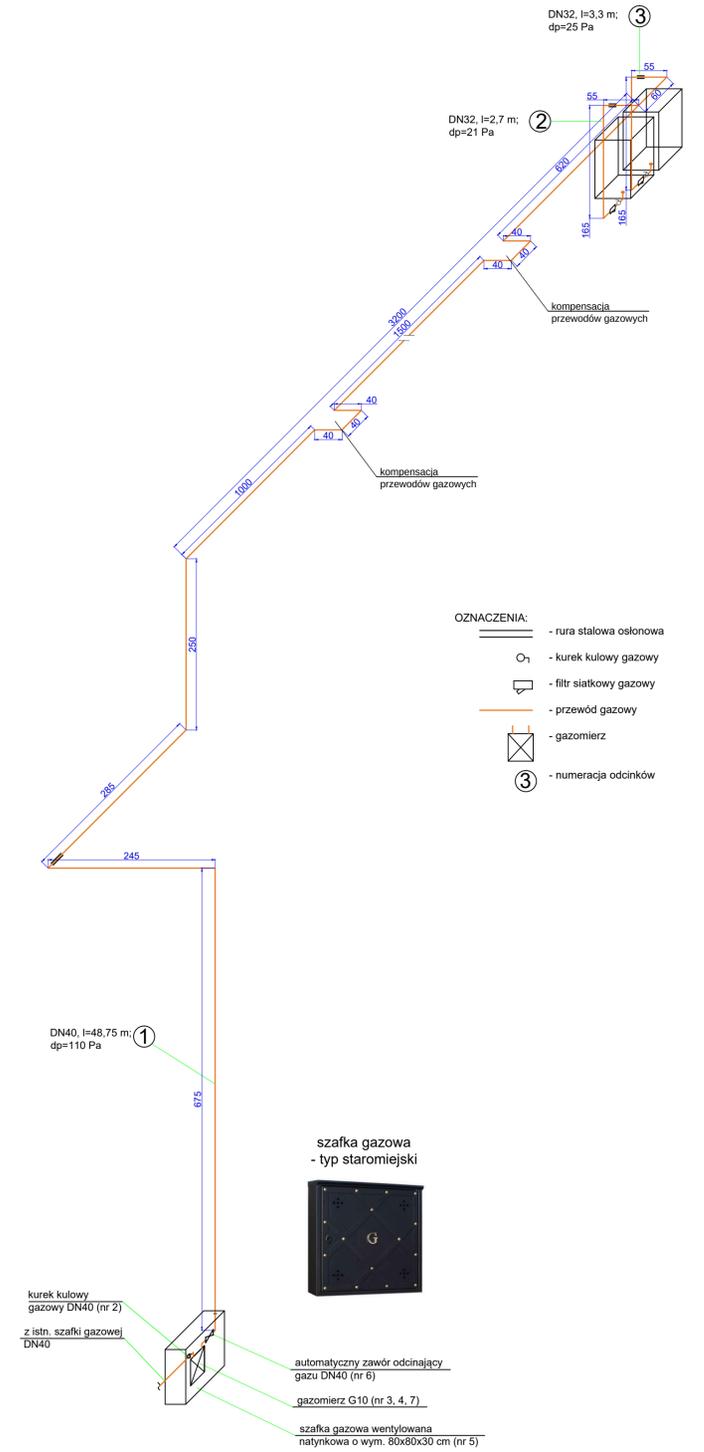

ELEWACJA ZACHODNIA - BUDYNEK OFICYNY ZACHODNIEJ

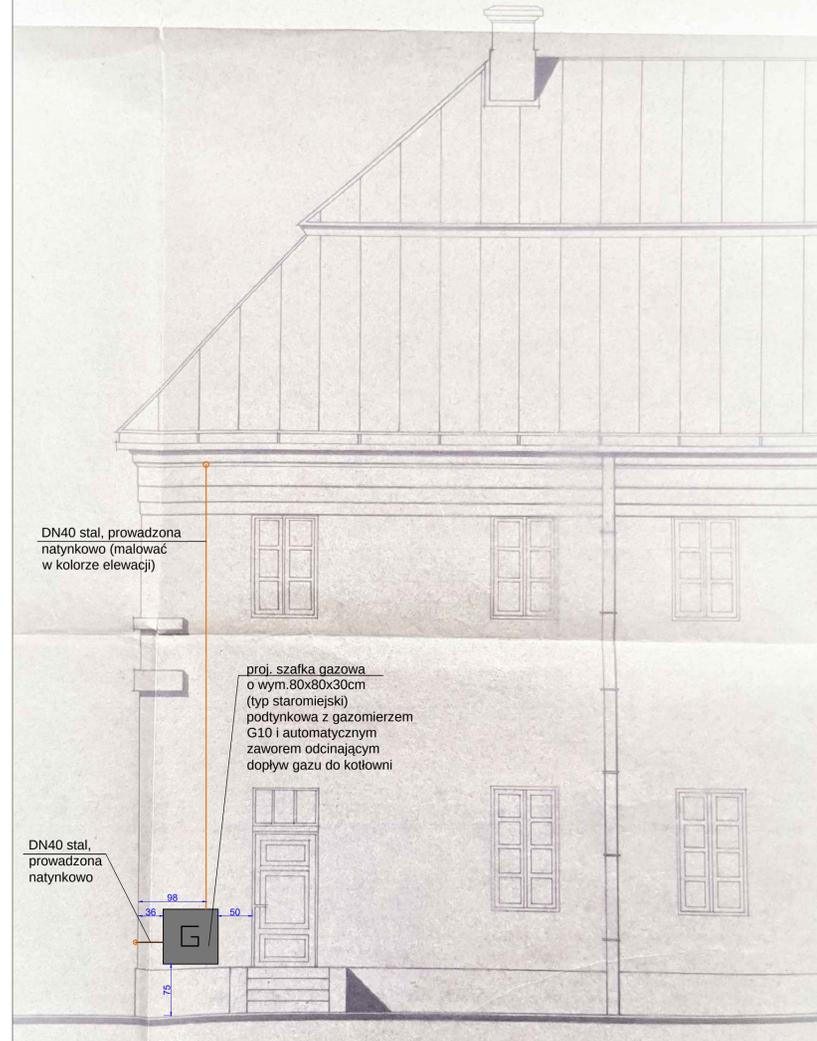

7	Rejestrator szczytów godzinowych	1	CRS03G
6	Zawór odcinający kominowy MAG	1	DN40
5	Szafka gazowa o wym. 80x80x30 cm (typ staromiejski)	1	
4	Gazomierz miechowy	1	G10
3	Konsola montażowa gazomierza	1	
2	Zawór odcinający kominowy	1	DN40
1	Z istn. szafki gazowej		DN40
nr	wyszczególnienie	ilość	parametry

JEDYNOŚĆ PROJEKTOWA corematic	OPRACOWAŁ	mgr inż. Zygmunt Pierzochowka	NR UPRAWNIENI I SPECJALNOŚĆ	5/83/OP, 161/83/OP spec. instal.-inżynierija	DATA	09.2019	PODPIS	
	OPRACOWAŁ	mgr inż. Jarosław Pierzochowka						
INWESTOR	POWIAT LIBARTOWSKI, DOM POMOCY SPOŁECZNEJ M. M. RATAJA, UL. T. KOŚCISZKO 1, 21-150 KODZ							
INWESTYCJA	BUDOWA TRZECH INDYWIDUALNYCH KOTŁOWNI GAZOWYCH Z WEWNĘTRZNĄ INSTALACJĄ GAZU W OBIEKTACH ZESPÓŁU PALACOWO-PARKOWEGO W KOCKU							
TYP RYSUNKU	WEWNĘTRZNA INSTALACJA GAZOWA - BUDYNEK OFICYNY ZACHODNIEJ						SKALA	1:50
SYMBOL OBIEKTU	STADIUM	NR PROJEKTU	NR RYSUNKU	NR ZMIANY				
KG/DPS/KCK	PBW	01/09/19	RYS. NR 11					