


MAPA DO CELÓW PROJEKTOWYCH	
Oznaczenie kancelaryjne zgłoszenia pracy geodezyjnej	GEO.6642.1373.2015
Miejscowość	Kock
Jednostka ewidencyjna	060806_4
identyfikator	060806_4
nazwa	Kock
Obręb ewidencyjny	060806_4.0001
identyfikator	060806_4.0001
nazwa	Kock
Skala mapy	1:500
Nazwa układu współrzędnych	prostokątnych piaskich 2000/8
wysokości	Kronstadt 60
Oznaczenie granic obszaru, który był przedmiotem aktualizacji	Kolor żółty
Data aktualizacji	10.07.2015r
Wykonanie niniejszej mapy nie było poprzedzone ustaleniami dotyczącymi ewentualnych służebności gruntowych obciążających grunty położone w granicach projektowanej inwestycji budowlanej.	
Nie wyklucza się istnienia w terenie niewykazanych na niniejszej mapie urządzeń i przewodów podziemnych podlegających geodezyjnej inwentaryzacji powykonawczej.	
Sekcje: 8.160.07.03.2.3	
BIURO NIERUCHOMOŚCI I USŁUG GEODEZYJNYCH Michał Ciolecki 21-100 Lubartów, ul. Słowackiego 21/10 tel. 609 336 088 NIP 714-198-79-86, Regon 061631693	
GEODETA UPRAWNIONY Anna Ciolecka Nr upr. 15469 zakres I, 2 i 5	
Nazwa/ imię i nazwisko wykonawcy oraz data i podpis osoby reprezentującej wykonawcę	Imię i nazwisko, nr uprawnień oraz data i podpis geodety uprawnionego, który opracował mapę

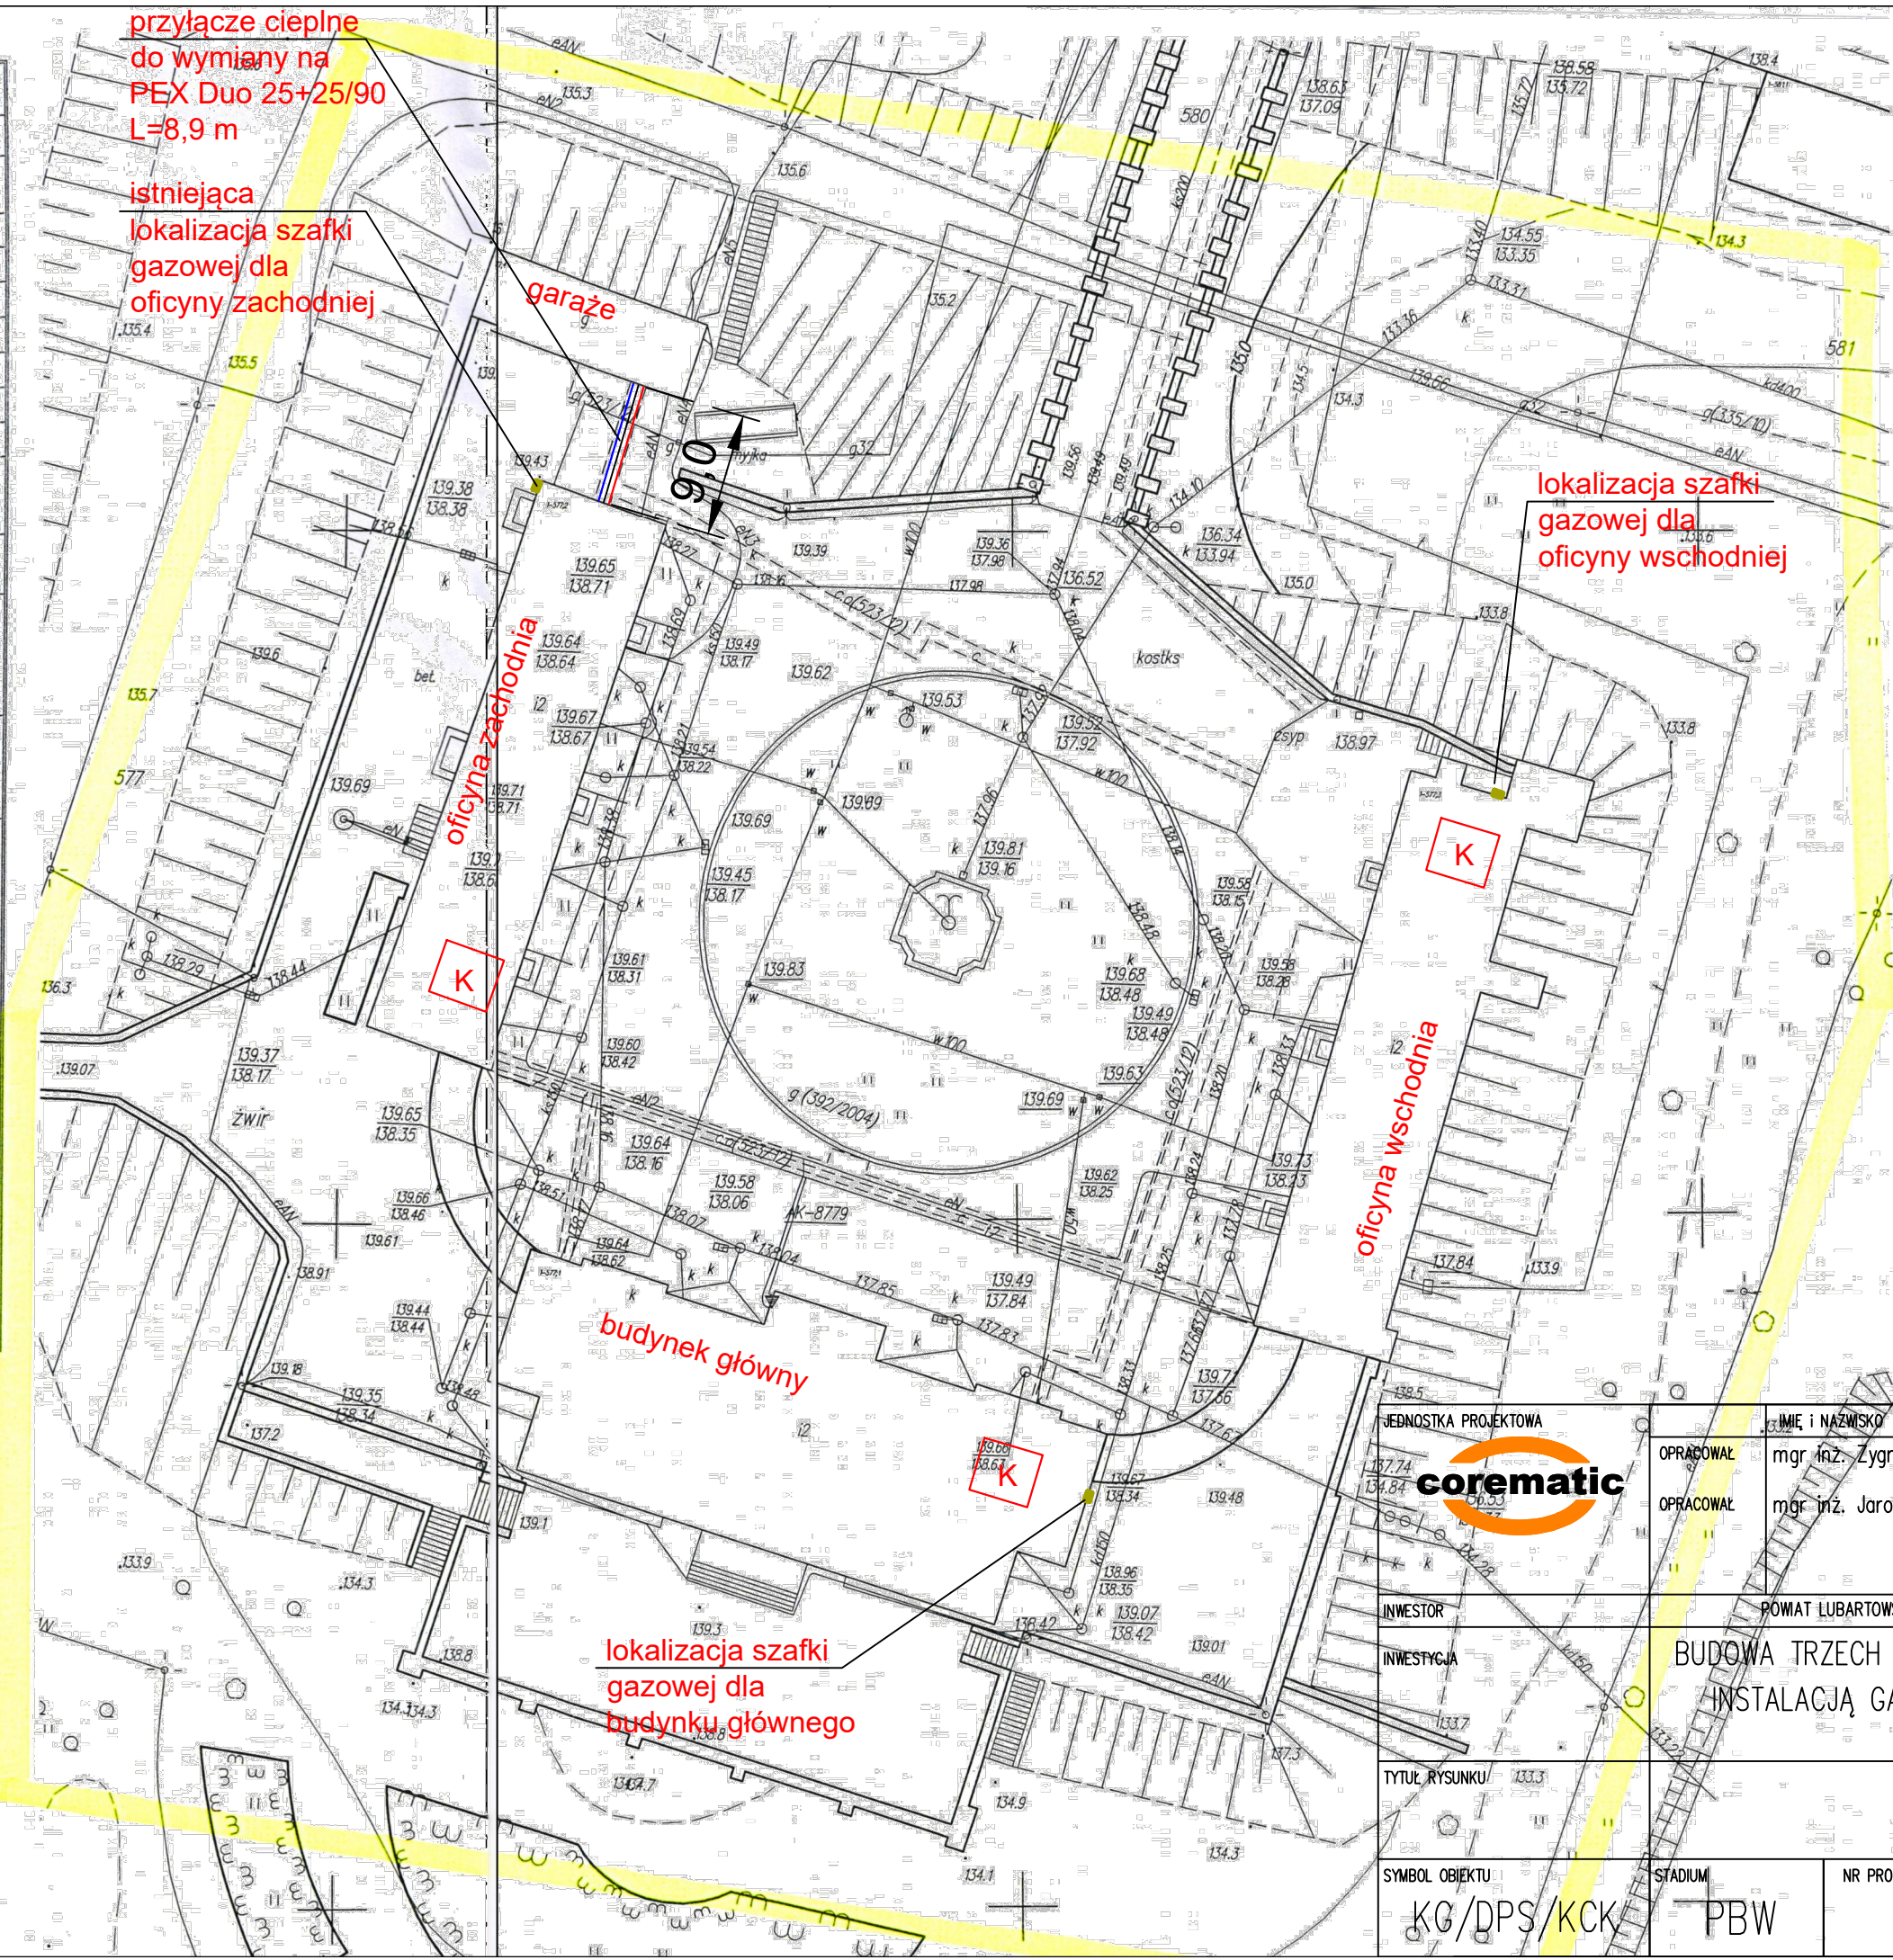

- OZNACZENIA:**
- K lokalizacja kotłowni gazowych (poddasze budynku)
 - lokalizacja szafki gazowej

2015 1325
13.08.2015
12.15.33 2015

Z-up STARSZY
Kierownik Wydziału Geodezji
Kartografii, Katastru i Nieruchomości
inż. Albert Wójcik



JEDNOSTKA PROJEKTOWA	OPRACOWAŁ	IMIĘ I NAZWISKO	NR. UPRAWNIENI I SPECJALNOŚĆ	DATA	PODPIS
	OPRACOWAŁ	mgr inż. Zygmunt Pierchawka	20/93/OP spec. instal.-elektryczne	09.2019	
		mgr inż. Jarosław Pierchawka		09.2019	
INWESTOR	POWIAT LUBARTOWSKI, DOM POMOCY SPOŁECZNEJ IM. M. RATAJA, UL. T. KOŚCIUSZKI 1, 21-150 KOCK				
INWESTYCJA	BUDOWA TRZECH INDYWIDUALNYCH KOTŁOWNI GAZOWYCH Z WEWNĘTRZNĄ INSTALACJĄ GAZU W OBIEKTACH ZESPOŁU PAŁACOWO-PARKOWEGO W KOCKU				
TYTUŁ RYSUNKU	MAPA SYTUACYJNA				
SKALA	1:500				
SYMBOL OBIEKTU	STADIUM	NR PROJEKTU	NR RYSUNKU	NR ZMIANY	
KG/DPS/KCK	PBW	01/09/19	RYS. NR 1		